

**PRIMARIA COMUNEI****CERNATESTI**

JUDETUL BUZAU

TEL.: 0238.508.001; FAX: 0238.750.398

EMAIL: primariacernatesti@yahoo.com

C.U.I. : 3662622

Nr.4296/17.07.2023




Tabel privind comunicarea operatiunilor de publicitate a continutului autorizatiilor de construire emise in luna unie 2023
(informatii prezentate conform Legii nr.102 din 13.04.2023)


Nr. Crt.	Autorizatie de construire nr./data	Titlu/Descrierea proiectului (Lucrari autorizate)	POT%	CUT	Retrageri constructii				Suprafete construite			Regim inaltime/inaltime la cornisa/maxima	Aviz Patrimoniu cultural	Aviz protejare mediu
					La N(m)	La S(m)	La E(m)	La V(m)	La sol	Fiecare nivel	Desfasurata			
1	6/23.06.2023	Construire statie de baza pentru servicii de comunicatii electronice	-	-	-	-	-	-	-	-	-	-	-	-
2	8/23.06.2023	Construire locuinta parter si imprejmuire teren la strada	15.87	0.16	6,00	9,00	3,65	-	199.96	-	199.96	2,93/5,54	-	-
3	9/23.06.2023	Desfiintare imobil locuinta parter	-	-	-	-	-	-	-	-	-	-	-	-

Scanari din DT: plan de situatie, fatade anexate

Responsabil urbanism,
Tudorancea Florentina

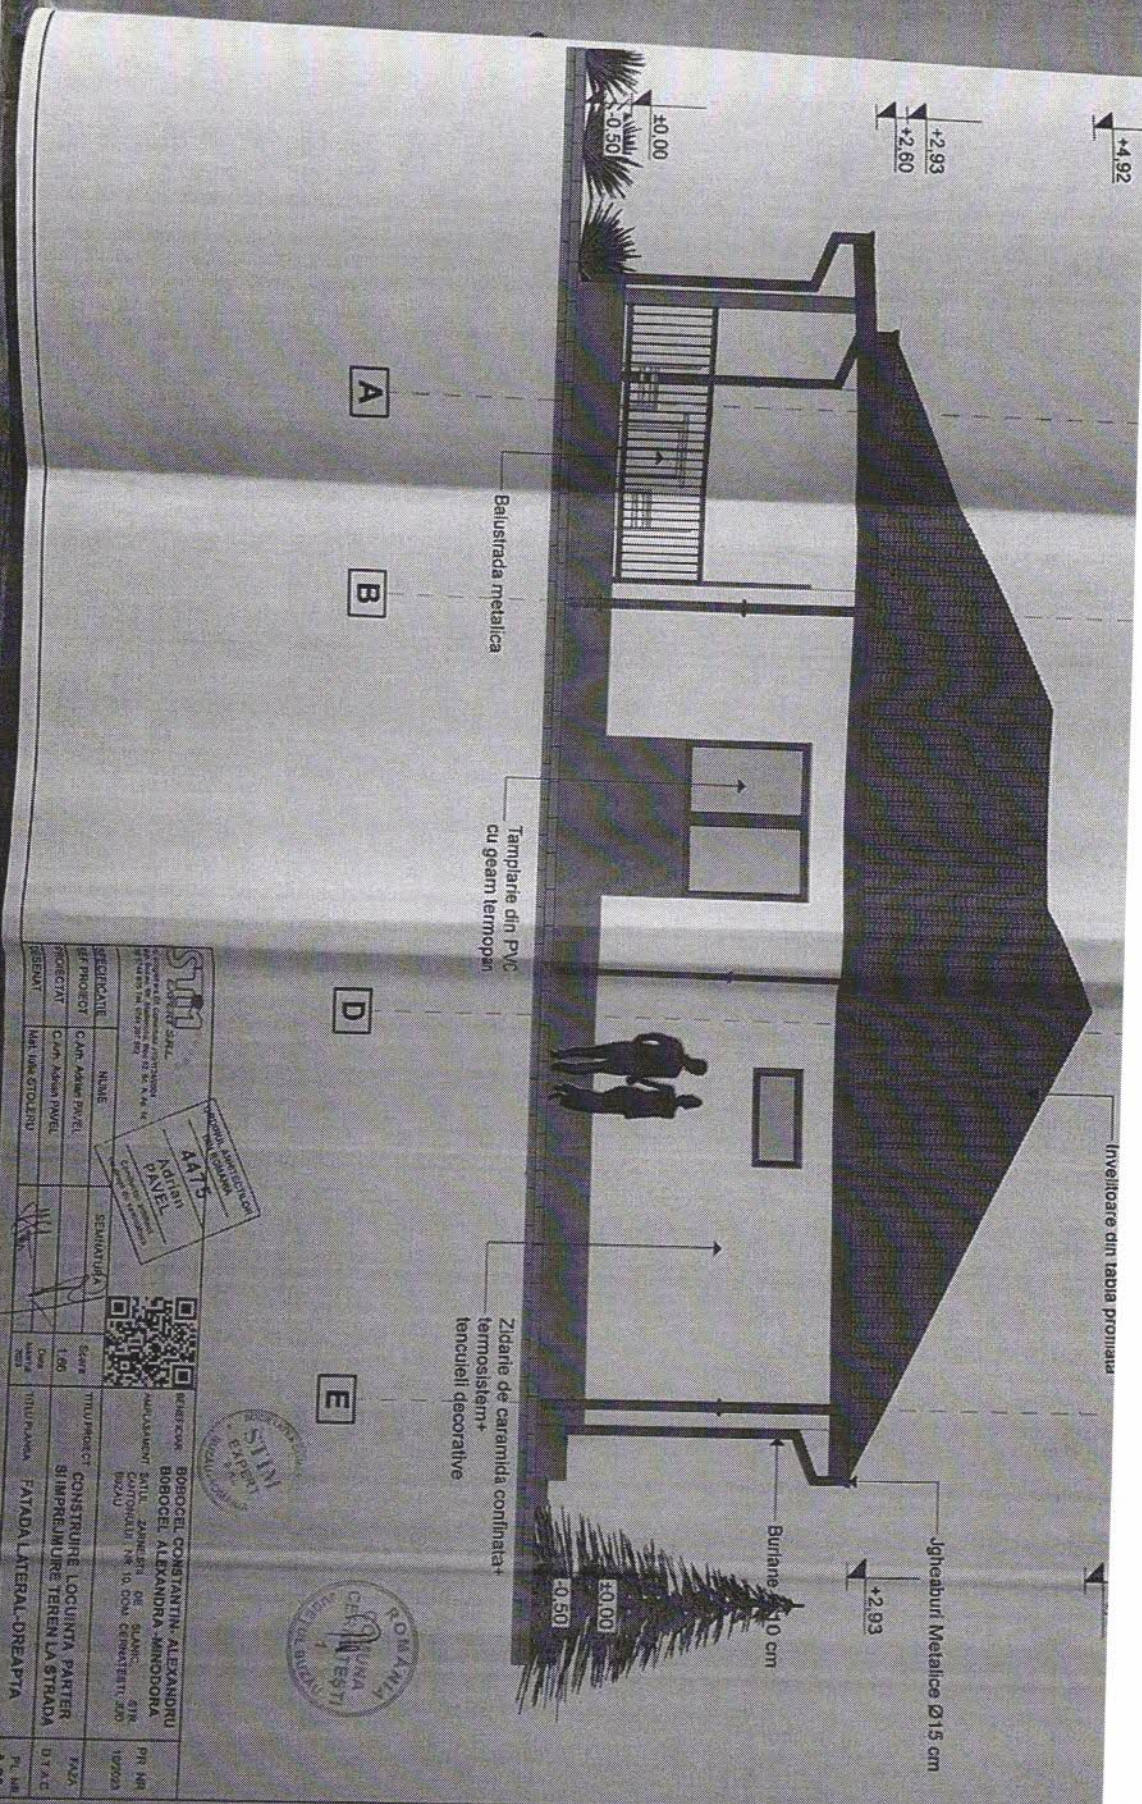

TITULAR PROIECT	NUME	SEMANTURA	
CONSTRUIRE LOCUINTA PARTER			
SI IMPREJURIRE TEREN LA STRADA			
FAZDAL LATERAL-DREAPTA			
PR. NR.	PR. NR.		
102023	102023		
PR. IAB	PR. IAB		
A.08	A.08		

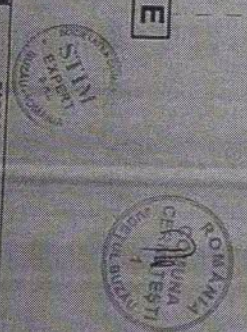




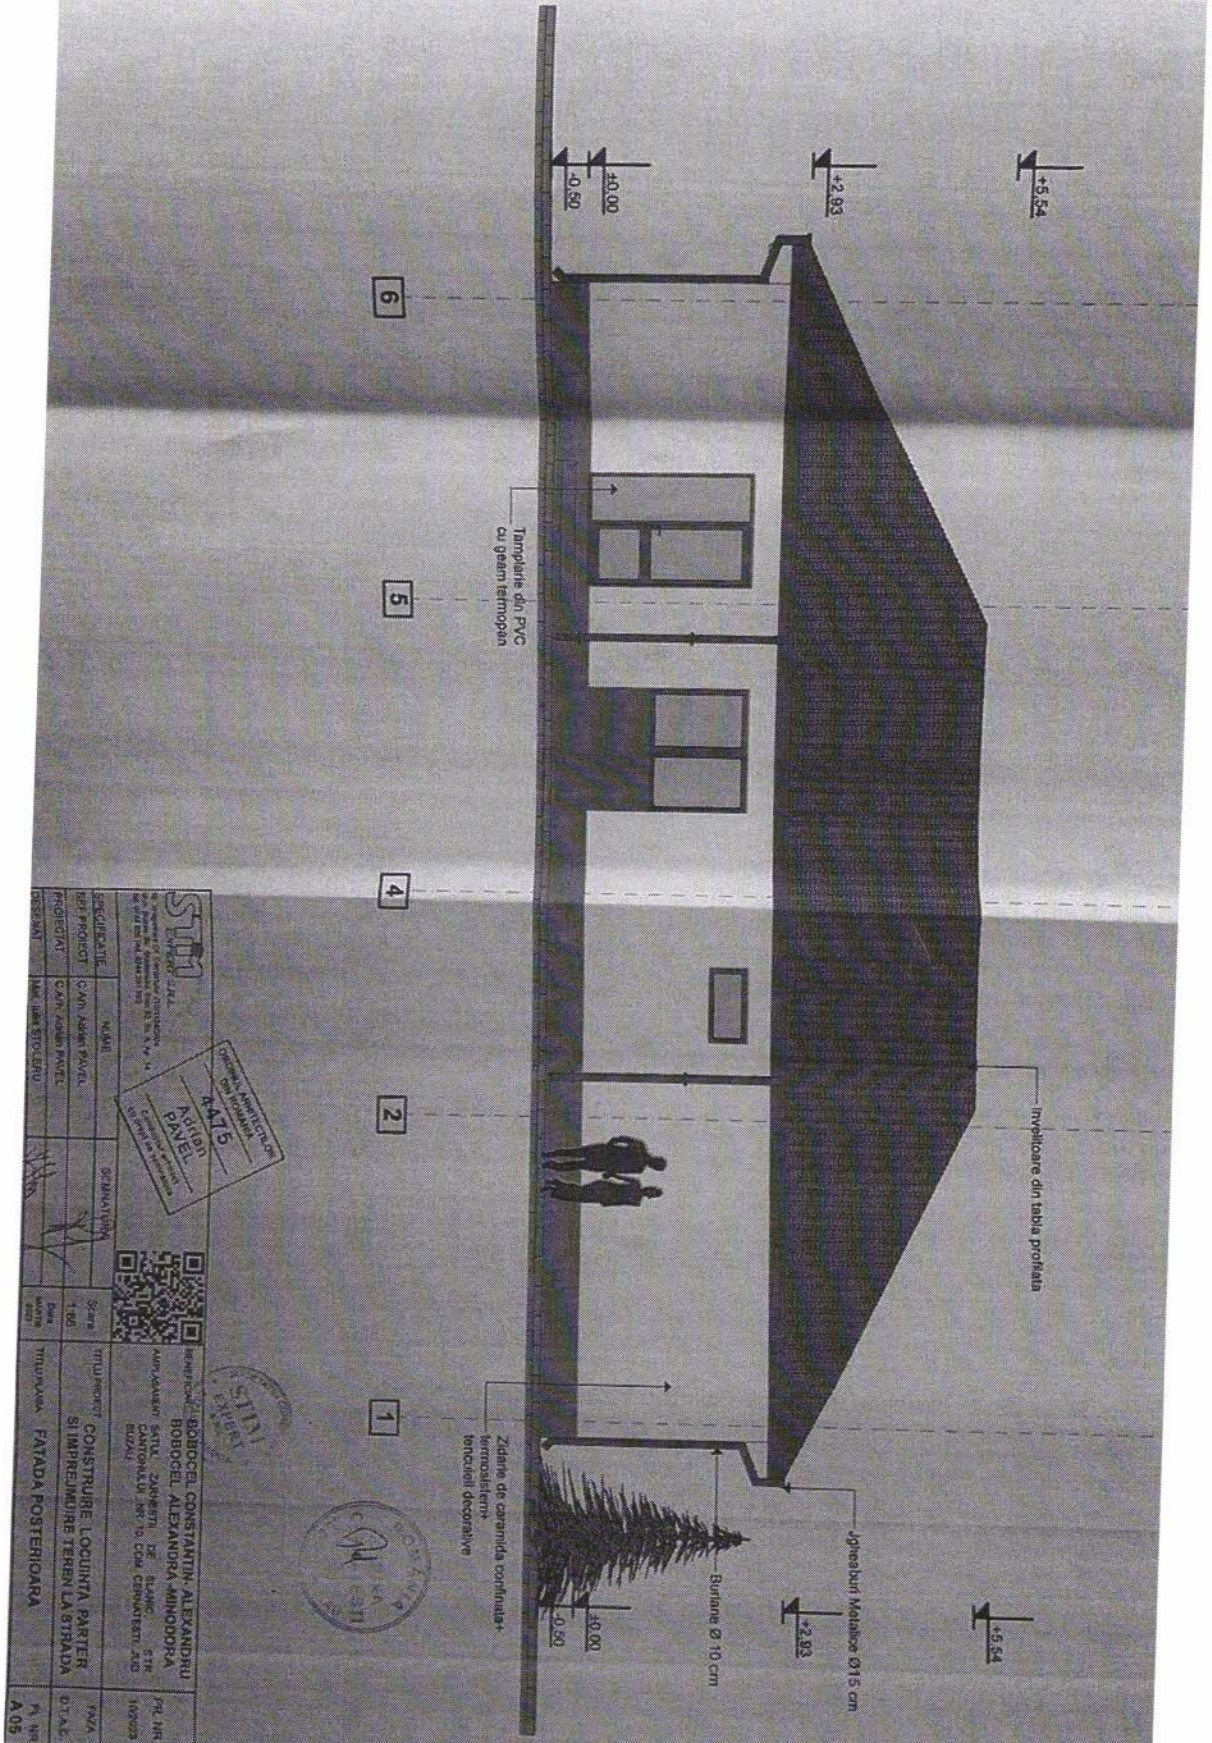

PROIECTANT
 CAN ADRIAN PAVEL

NUME
 CAN ADRIAN PAVEL

SEMNALATURA

SCARA
 1:60

TITLU PROIECT
 CONSTRUIRE LOCUINTA PATER SI IMPREJMURIRE TEREN LA STRADA FANADA POSTERICARA




PLAN
 A 05

EXISTENȚĂ
P.O.T.: 0.00%
C.U.T.: 0.00

P.O.T.: 15.87 %
C.U.T.: 0.16

NC 20710

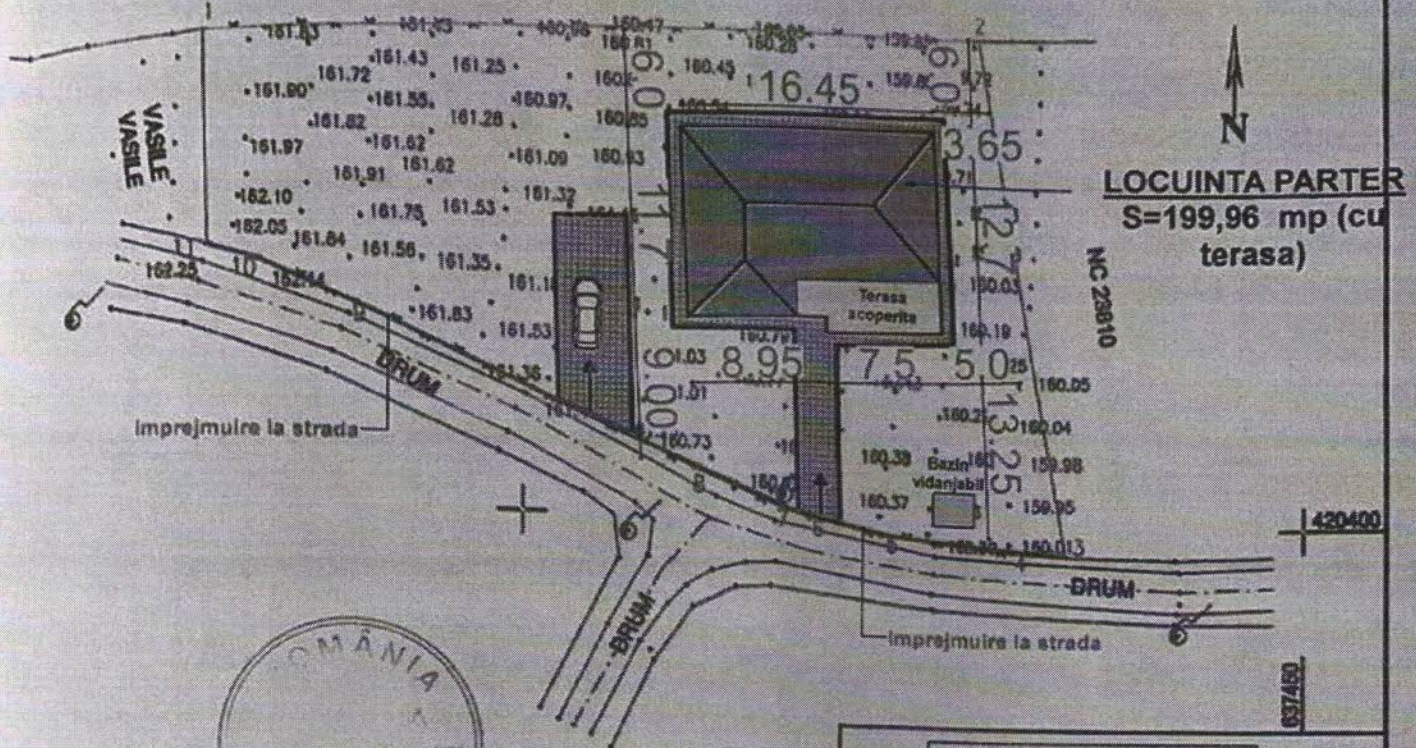


LOCUINȚA PARTER
S=199,96 mp (cu terasă)

420400

420400

637450

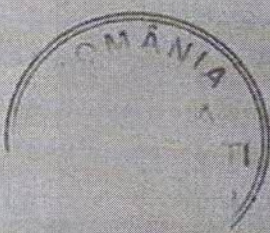

Prezentul document recepționat este valabil însoțit de PVR nr. 1910/22.05.2023

Alexandra Danci

Digitally signed by Alexandra Danci
Date: 2023.05.22 08:10:30 +03'00'

Legenda	
	Zone studiată
	Limită
	Ax drum
	Drum
	Gard tubă
	Gard planșă
	Stație beton joasă
	Cota

ECHA STUDIATĂ AFERENTĂ NC 23811
Inventar de coordonate Stereo '70
Sistem de referință altimetrică Cu Marea Neagră
Parcela (ES-NC23811)

Nr. Pct.	Coordonate pct. de contur		Lungimi laturi D(i, i+1)
	X [m]	Y [m]	
1	420429.021	637379.786	49.16
2	420431.187	637428.903	33.45
3	420399.291	637434.983	3.44
4	420399.506	637431.554	8.59
5	420399.437	637423.017	4.97
6	420400.352	637418.129	1.68
7	420400.852	637416.521	6.22
8	420403.101	637410.719	23.04
9	420412.502	637389.683	6.47
10	420414.917	637383.683	3.43
11	420415.793	637380.369	13.24

S(ES-NC23811)=1260.26404 Gmp P=153.76m

0 0 0 0

Coordonate în sistemul de proiectie national: STEREOGRAFIC 1970 420360
Sistem de referință altimetrică Marea Neagră 1975
Scara 1:1000

TEAM TOPOGRAFIC S.R.L.

Executanți: Sing. Teodorescu O. Paul, Aut. seria RO-B-F nr. 0330
Team Topografic SRL, Aut. seria RO-B-J nr. 2458

PLAN TOPOGRAFIC ÎNȚOCMIT ÎN SCOPUL OBTINERII AUTORIZĂȚIEI DE CONSTRUIRE PENTRU: "CONSTRUIRE LOCUINȚA PARTER ȘI ÎMPREJMUIRE TEREN LA STRADA"
lot 2 - învecinat, Sat Zăvoaia de Sus, Str. Cernatești, nr.10, Cămin. PER.107, NEZ P254, Com. Cernatești, Jud. Buzău

Planșa 1

FAZA DTAC

SCARA 1:500

SISTEM PROIECTE STEREO 1970

URAT		
ACTAT	TEODORESCU PAUL	Semnat digital de TEODORESCU PAUL
PROIECT		DATA: 2023.04.28 10:30:16 +03'00'
FIȘAT	TEODORESCU PAUL	
CTOR		

RECEPUTĂ
DE LA: BOBOCEL ALEXANDRA MINODORA ȘI BOBOCEL CONSTANTIN ALEXANDRU
DE LA: DONAIRE PLANȘA
PLAN TOPOGRAFIC
DATA: 27.04.2023
SPECIALIZAREA: TOPOGRAFIE



BENEFICIARII: BOBOCEL CONSTANTIN-ALEXANDRU, BOBOCEL ALEXANDRA-MINODORA